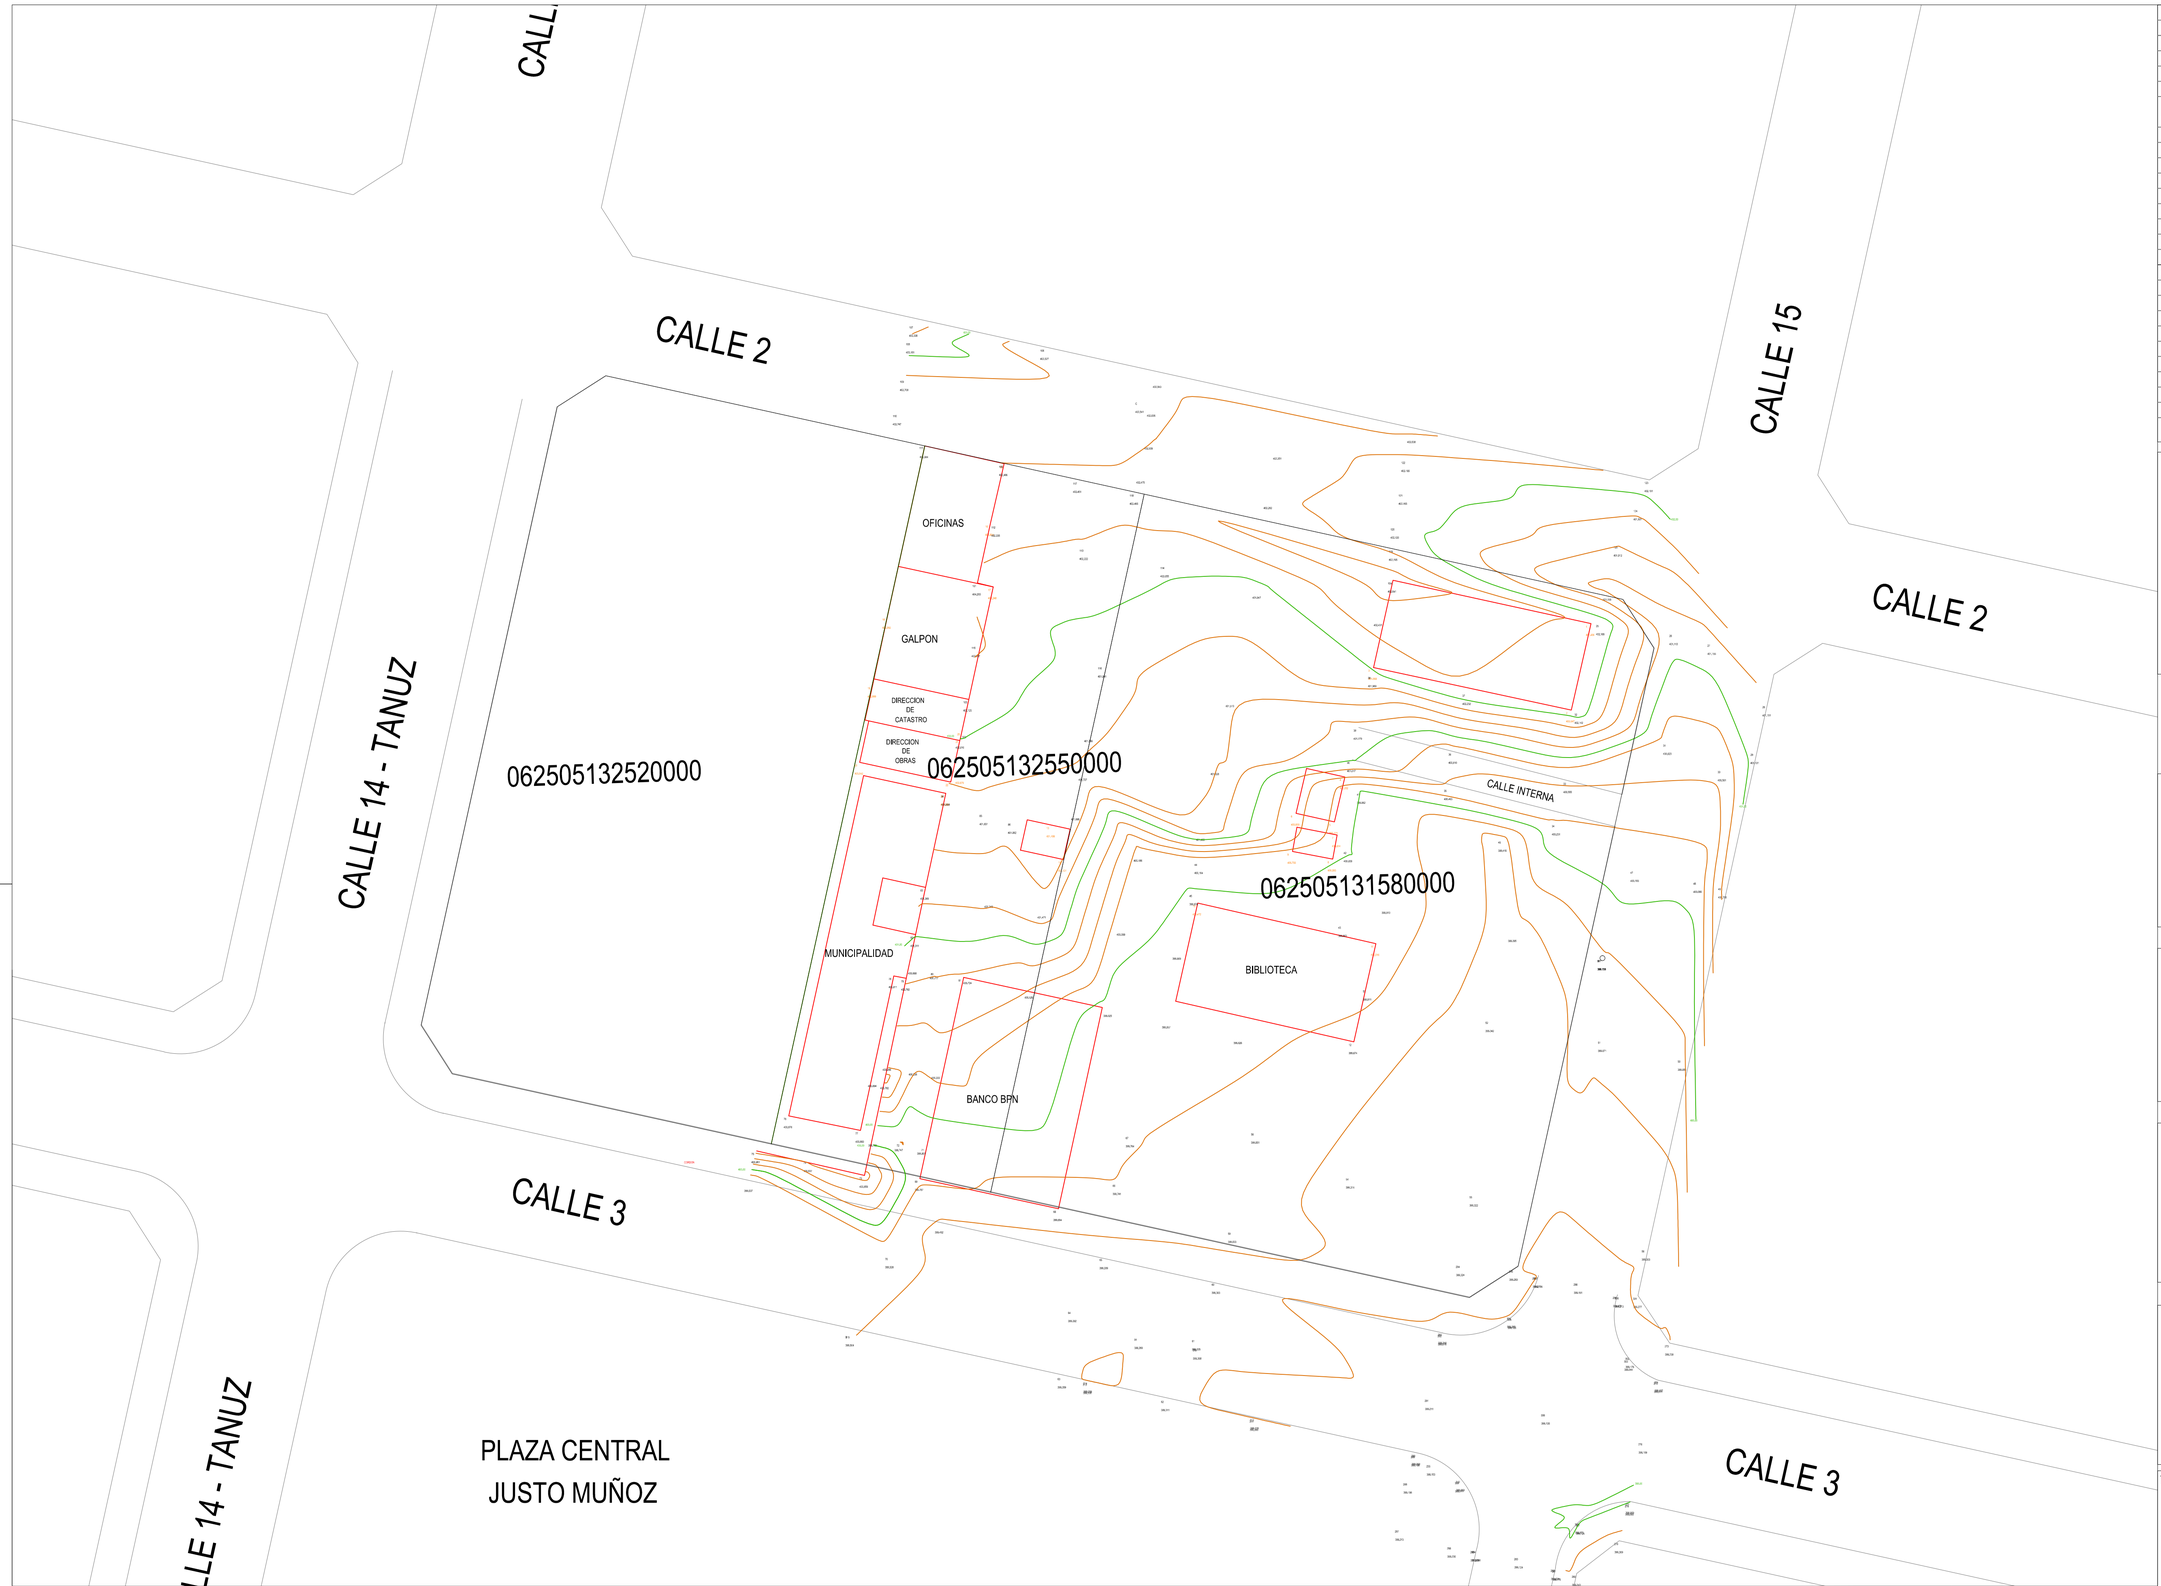

Nota: Todas las dimensiones serán verificadas en obra

Nota: La ubicación definitiva de las acometidas de infra_ estructura seran provistas por las correspondientes empresas proveedoras de servicios públicos.

Nota: La empresa adjudicataria elaborará la documentación definitiva para construir.

Observaciones:

Nº	Fecha	Revisado

CONSTRUYENDO UN AÑELO JUNTOS

MUNICIPALIDAD DE AÑELO
Dirección de deportes

VILA Y SEBASTIAN ARQUITECTOS

Proyecto
Comodoro Rivadavia 1717 C.A.B.A.

NUEVO EDIFICIO MUNICIPAL AÑELO

Título

MENSURA DESLINDE Y AMOJONAMIENTO

RELEVAMIENTO PLANIALTIMÉTRICO MUNICIPALIDAD - AÑELO

DATOS PARCELARIOS
Manzana: 17
Lotes: 2-3
Nom. Catastral: 06-25-051-3255-0000
06-25-051-3158-0000
Superficie: 1.540,00m^2(Lote 2)
3.624,00m^2(Lote 3)

LUCIANA COLLADO
ING. AGRIMENSORA - Mat. AGR 341

Equidistancia: 0,25m

FECHA
Octubre de 2014

Archivo
A001-A003-MA-PLANO DE MENSURA DESLINDE Y AMOJONAMIENTO

CONTRATISTA	Fecha 19/01/2015	Escala 1:300
Número de Plano A-003		Revision 0

BASE P/ LICITAR