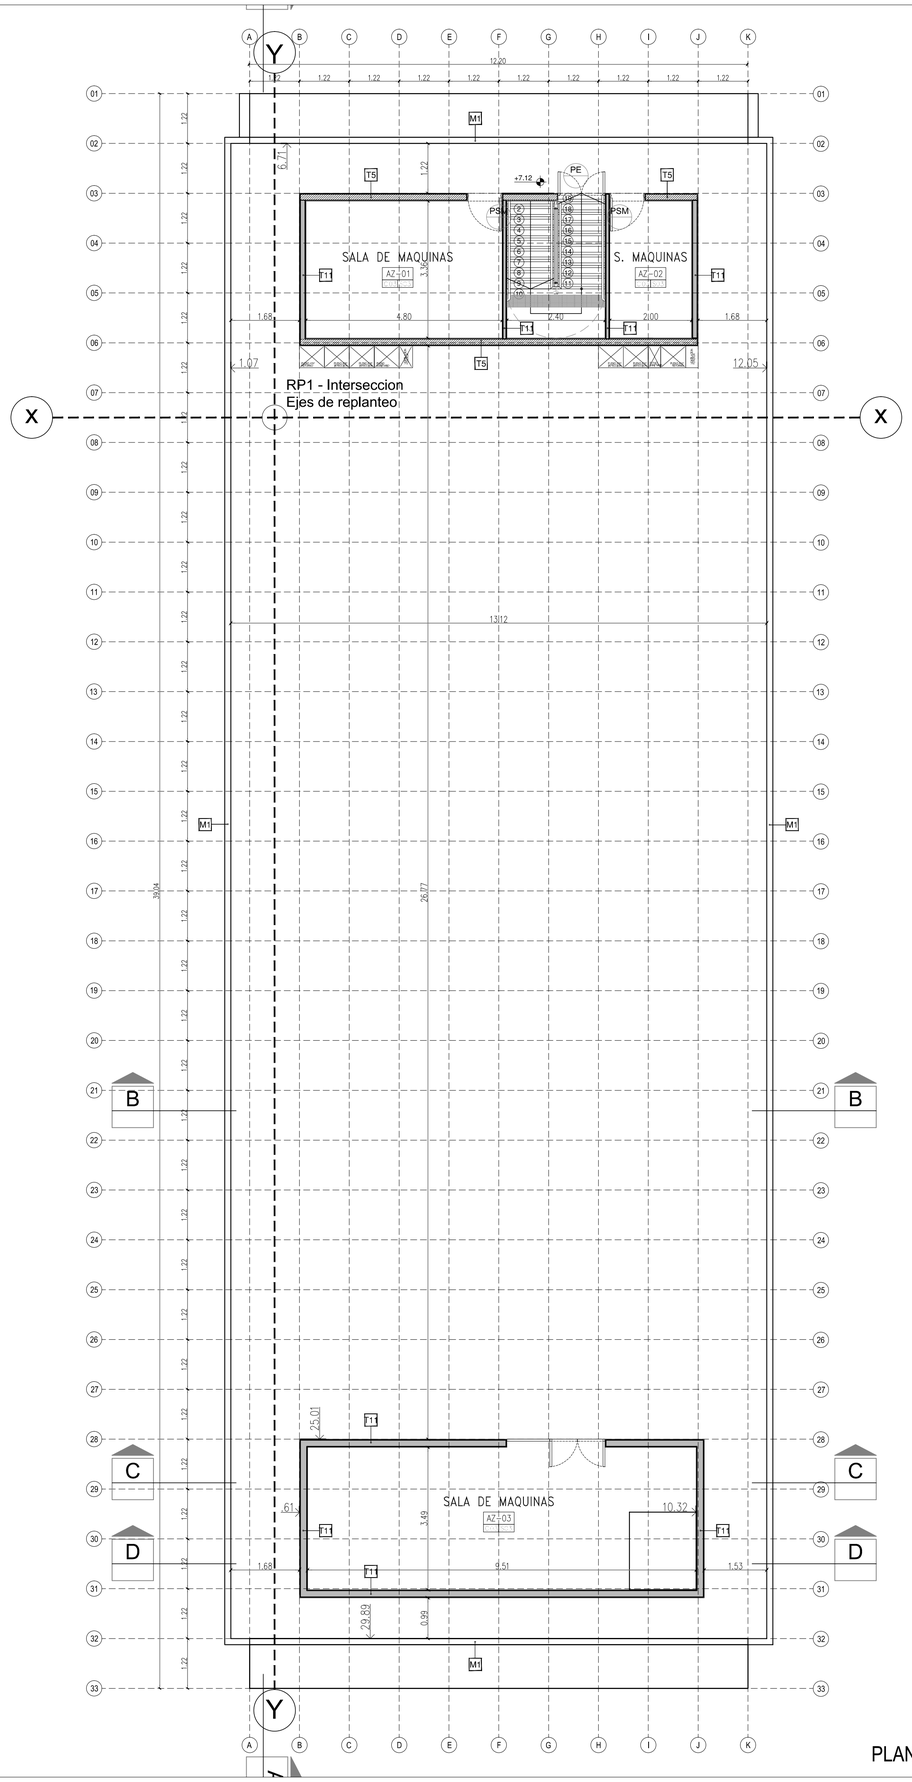

PLANTA AZOTEA

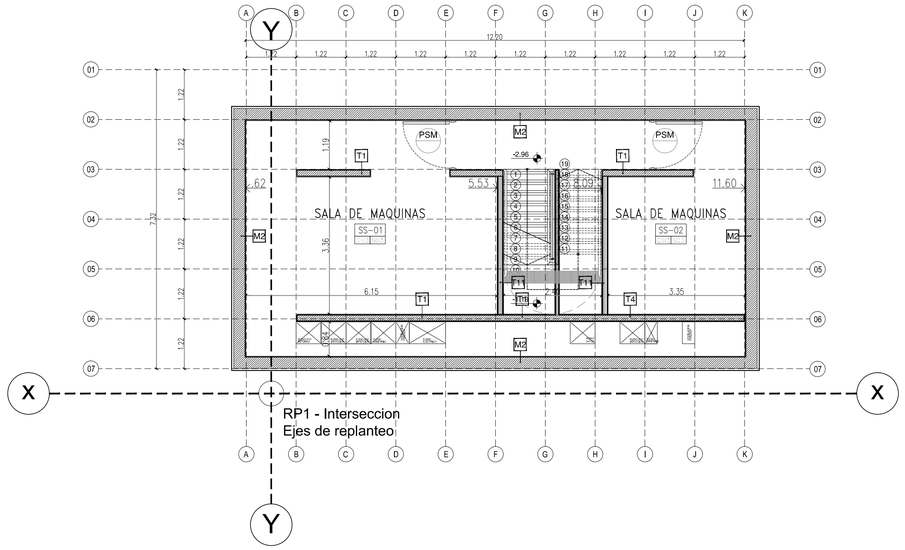

SUBSUELO

Nota: Todas las dimensiones serán verificadas en obra

Nota: La ubicación definitiva de las acometidas de infra_ estructura seran provistas por las correspondientes empresas proveedoras de servicios públicos.

Nota: La empresa adjudicataria elaborará la documentación definitiva para construir.

Nota: Los planos de arquitectura son a los efectos de poder realizar la evaluacion de los costos. El anteyecto definitivo y el Proyecto Ejecutivo con sus respectivos calculos seran realizados por la empresa constructura.

Observaciones:

Nº	Fecha	Revisado

CONSTRUYENDO UN AÑELO JUNTOS

MUNICIPALIDAD DE AÑELO
Dirección de deportes

VILA Y SEBASTIAN ARQUITECTOS

Proyecto
Comodoro Rivadavia 1717 C.A.B.A.

NUEVO EDIFICIO
MUNICIPAL
AÑELO

Título

ARQUITECTURA
PLANTA AZOTEA

Archivo
A101-A103-MA-ARQUITECTURA

CONTRATISTA	Fecha 19/01/2015	Escala 1:75

Número de Plano **A-103** | Revision **0**

BASE P/ LICITAR