

VISTA s/ NOMBRE DE CALLE
esc.1.100

CORTE A - A
esc.1.100


CORTE B - B
esc.1.100

CORTE C - C
esc.1.100

CORTE D - D
esc.1.100

CORTE E - E
esc.1.100

SILUETA DE SUPERFICIES
esc.1.200

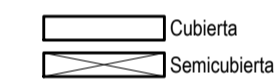


PLANTA BAJA
esc.1.100

PLANTA ALTA
esc.1.100

PLANTA de TECHOS
esc.1.100

DETALLE DE ESCALERA
esc. 1.50

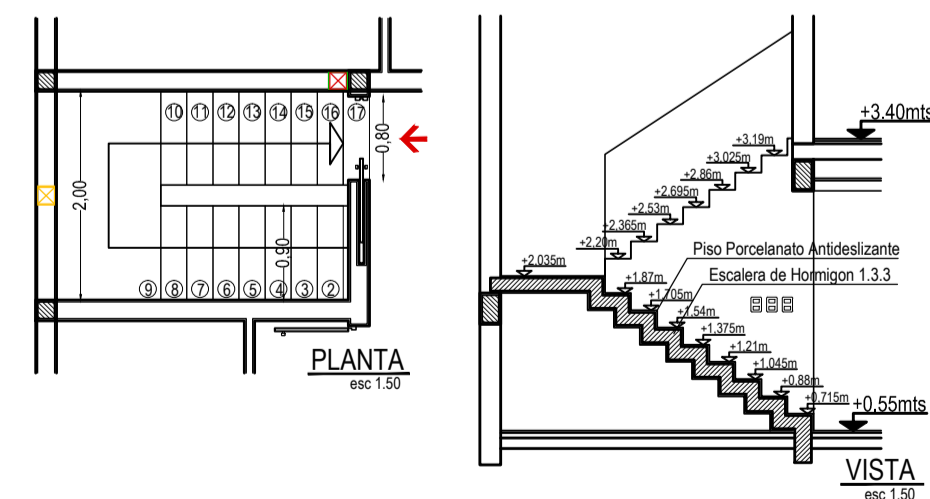

PLANILLA DE ILUMINACION Y VENTILACION

Nº	DENOMINACION	AREA m²	ILUMINACION			VENTILACION			OBSERVACIONES
			Coef.	Nec.	Adp.	Coef.	Nec.	Adp.	
1	QUINCHO	49.20	19	5.46	9.34	13	1.82	5.14	-
2	BAÑO	5.30	19	0.58	0.36	13	0.19	0.36	Iluminacion y Vent. Artificial
3	LAVADERO	3.20	19	0.35	0.44	13	0.12	0.44	Iluminacion y Vent. Artificial
4	COCINA-COMEDOR	28.90	19	3.21	9.28	13	1.07	4.00	-
5	TOILETTE	1.45	19	0.16	---	13	0.05	---	Iluminacion y Vent. Artificial
6	ESTAR	19.75	19	2.20	4.21	13	0.73	1.19	-
7	HALL DE ACCESO	5.45	19	0.60	0.80	13	0.20	2.40	Iluminacion Artificial
8	ESTUDIO	11.20	19	1.24	1.84	13	0.41	0.40	-
9	BAÑO SUITE	5.90	19	0.65	0.44	13	0.22	0.44	Vent. por Ducto
10	DORMITORIO PRINCIPAL	17.20	19	1.91	9.30	13	0.63	4.00	-
11	VESTIDOR	8.30	19	0.92	0.64	13	0.31	0.64	-
12	BAÑO	6.20	19	0.68	0.60	13	0.22	0.20	Iluminacion y Vent. Artificial
13	PASO	9.30	19	1.03	2.08	13	0.34	0.64	-
14	DORMITORIO	15.70	19	1.74	4.65	13	0.58	2.05	-
15	DORMITORIO	11.20	19	1.24	1.84	13	0.41	0.40	-

BALANCE DE SUPERFICIES

Nº	SUPERFICIES	SERIALLO		PLANTA BAJA		PLANTA ALTA		TOTAL	
		Cubierta	Semicub.	Cubierta	Semicub.	Cubierta	Semicub.	Cubierta	Semicub.
EXISTENTE									
Existente Aprobado									
Total									
Existente en Permiso									
Amp									
Existente Conforme a Obra									
A Construir									
Total									
Aprobado segun espc. modificado									
Sin permiso a modificar									
TOTAL									
DEL TERRENO									
LIBRE									
a demoler (seg. esta sup. de lo existente)									

EL PROFESIONAL FIRMANTE ES EL UNICO RESPONSABLE DE LO PROYECTADO Y CALCULADO

MUNICIPALIDAD DE AÑELO

EXPEDIENTE N°: LETRA: AÑO: ARQUITECTURA

Plano de: OBRA NUEVA O CONFORME A OBRA
Destino: BASE OPERATIVA- VIVIENDA UNI O MULTIFAMILIAR
Propietario: empresa O FISICA

Ubicacion: CALLE N° - BARRIO - AÑELO ESC.1=100

DATOS Lote: Manzana: Subparcela:0000
CATASTRO: Departamento: Circ.: Seccion: Parcela:



XXXXXXXXXXXX DNI: xxxxx Firma del Propietario	XXXXXXXXXXXX Añelo Domicilio
XXXXXXXXXXXX XXXXXXXXXXXX Proyecto y Calculo	XXXXXXXXXXXX Centenario Domicilio
Director de Obra	Domicilio
Constructor	Domicilio

SUPERFICIES:

Terreno	0.00m²
Cubierta A CONSTRUIR en P.B.	0.00m²
Semicub A CONSTRUIR en P.B.	0.00m²
Cubierta A CONSTRUIR en P.A.	0.00m²
Semicub A CONSTRUIR en P.A.	0.00m²
LIBRE	0.00m²

CONSEJO PROFESIONAL

AREA A LA QUE PERTENECE EL LOTE: PI
USO: RESIDENCIAL O INDUSTRIAL
F.O.S. s/ORD.: ADOPTADO: 0
F.O.T. s/ORD.: ADOPTADO: 0
ALTURA MAXIMA: ADOPTADO: 0m

El registro de los planos no implica la habilitacion de los locales

VISADO PREVIO APROBACION DEFINITIVA